

Bord weiß anstreichen
 vorhandene Wegweiser "Grube-Adolf-Park" versetzen auf gegenüberliegende Straßenseite zum vord. Wegweiser "Kinder- und Jugendhaus Streifelder Hof"


Abgrenzung mit Schmalstrich
 5 m Parkplatzfläche einziehen, Rückbau Parkplatz z.B. durch neue Fahrradbügel/ Blumenkübel

Abgrenzung mit Schmalstrich
 10 m Parkplatzfläche einziehen, Rückbau Parkplatz z.B. durch neue Fahrradbügel/ Blumenkübel

Quelle:
 TIM-online (2022)

Annahmen/ Erläuterungen

- Prinziphafte Abdigitalisierung der Kartengrundlage auf Basis des Luftbildes und Ortstermins
 - Kein Anspruch auf Vollständigkeit (Parkplatzanzahl, Messungen, Einbauten, etc.)
 - Stichpunktartige/ punktuelle Messungen vor Ort mit Maßband
- Breitenangaben: Schutzstreifen ca. 1,25m (Mindestmaß nach ERA10)
- getr. Rad-/ Gehweg (Radweg): ca. 1,10m - 1,20m (unterdimensioniert)
 getr- Rad-/ Gehweg (Gehweg): ca. 1,10m - 1,30m (unterdimensioniert)
 gem. Rad-/ Gehweg: ca. 2,30m (Luftbildmessung) (unterdimensioniert)
- Ohne Berücksichtigung der Topographie

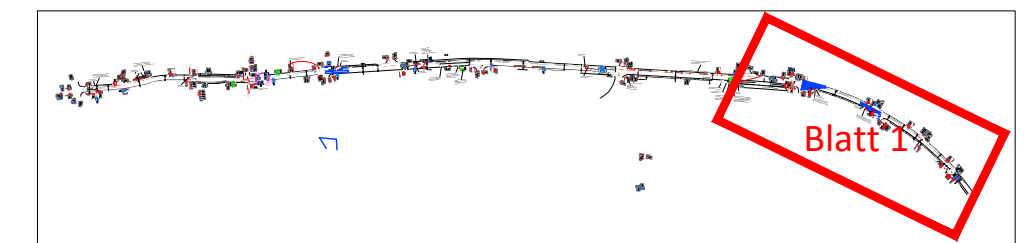

**Städteregion Aachen/
 Stadt Herzogenrath**

**Umgestaltung Kirchrather Straße
 (großräumiger Untersuchungsbereich)**

Machbarkeitsstudie
 ohne Anpassung der vorhandenen Bordsteinanlage

Lageplan Abschnitt Fliederstraße - Römerplatz

Maßstab: 1:500 Plan-Nr.: 01 / 01
 Projekt: HZ24/AK Datei-Code: HZ24_Machbarkeitsstudie-aktuell.dwg

**MWM STÄDTEBAU VERKEHR
 ENTWÄSSERUNG**
 GIETEMANN
 NEUENHOFSTR. 110 52078 AACHEN
 +49 241 938660 INFO@PLMWM.DE
 WWW.PLANUNGSGRUPPE-MWM.DE

Planverfasser: Dipl.-Ing.(FH) J.Siebenmorgen Datum: 06.05.2024 Unterschrift: